
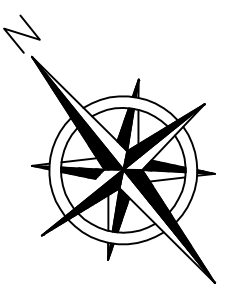


# 공사 계획 평면도

S = 1 : 800

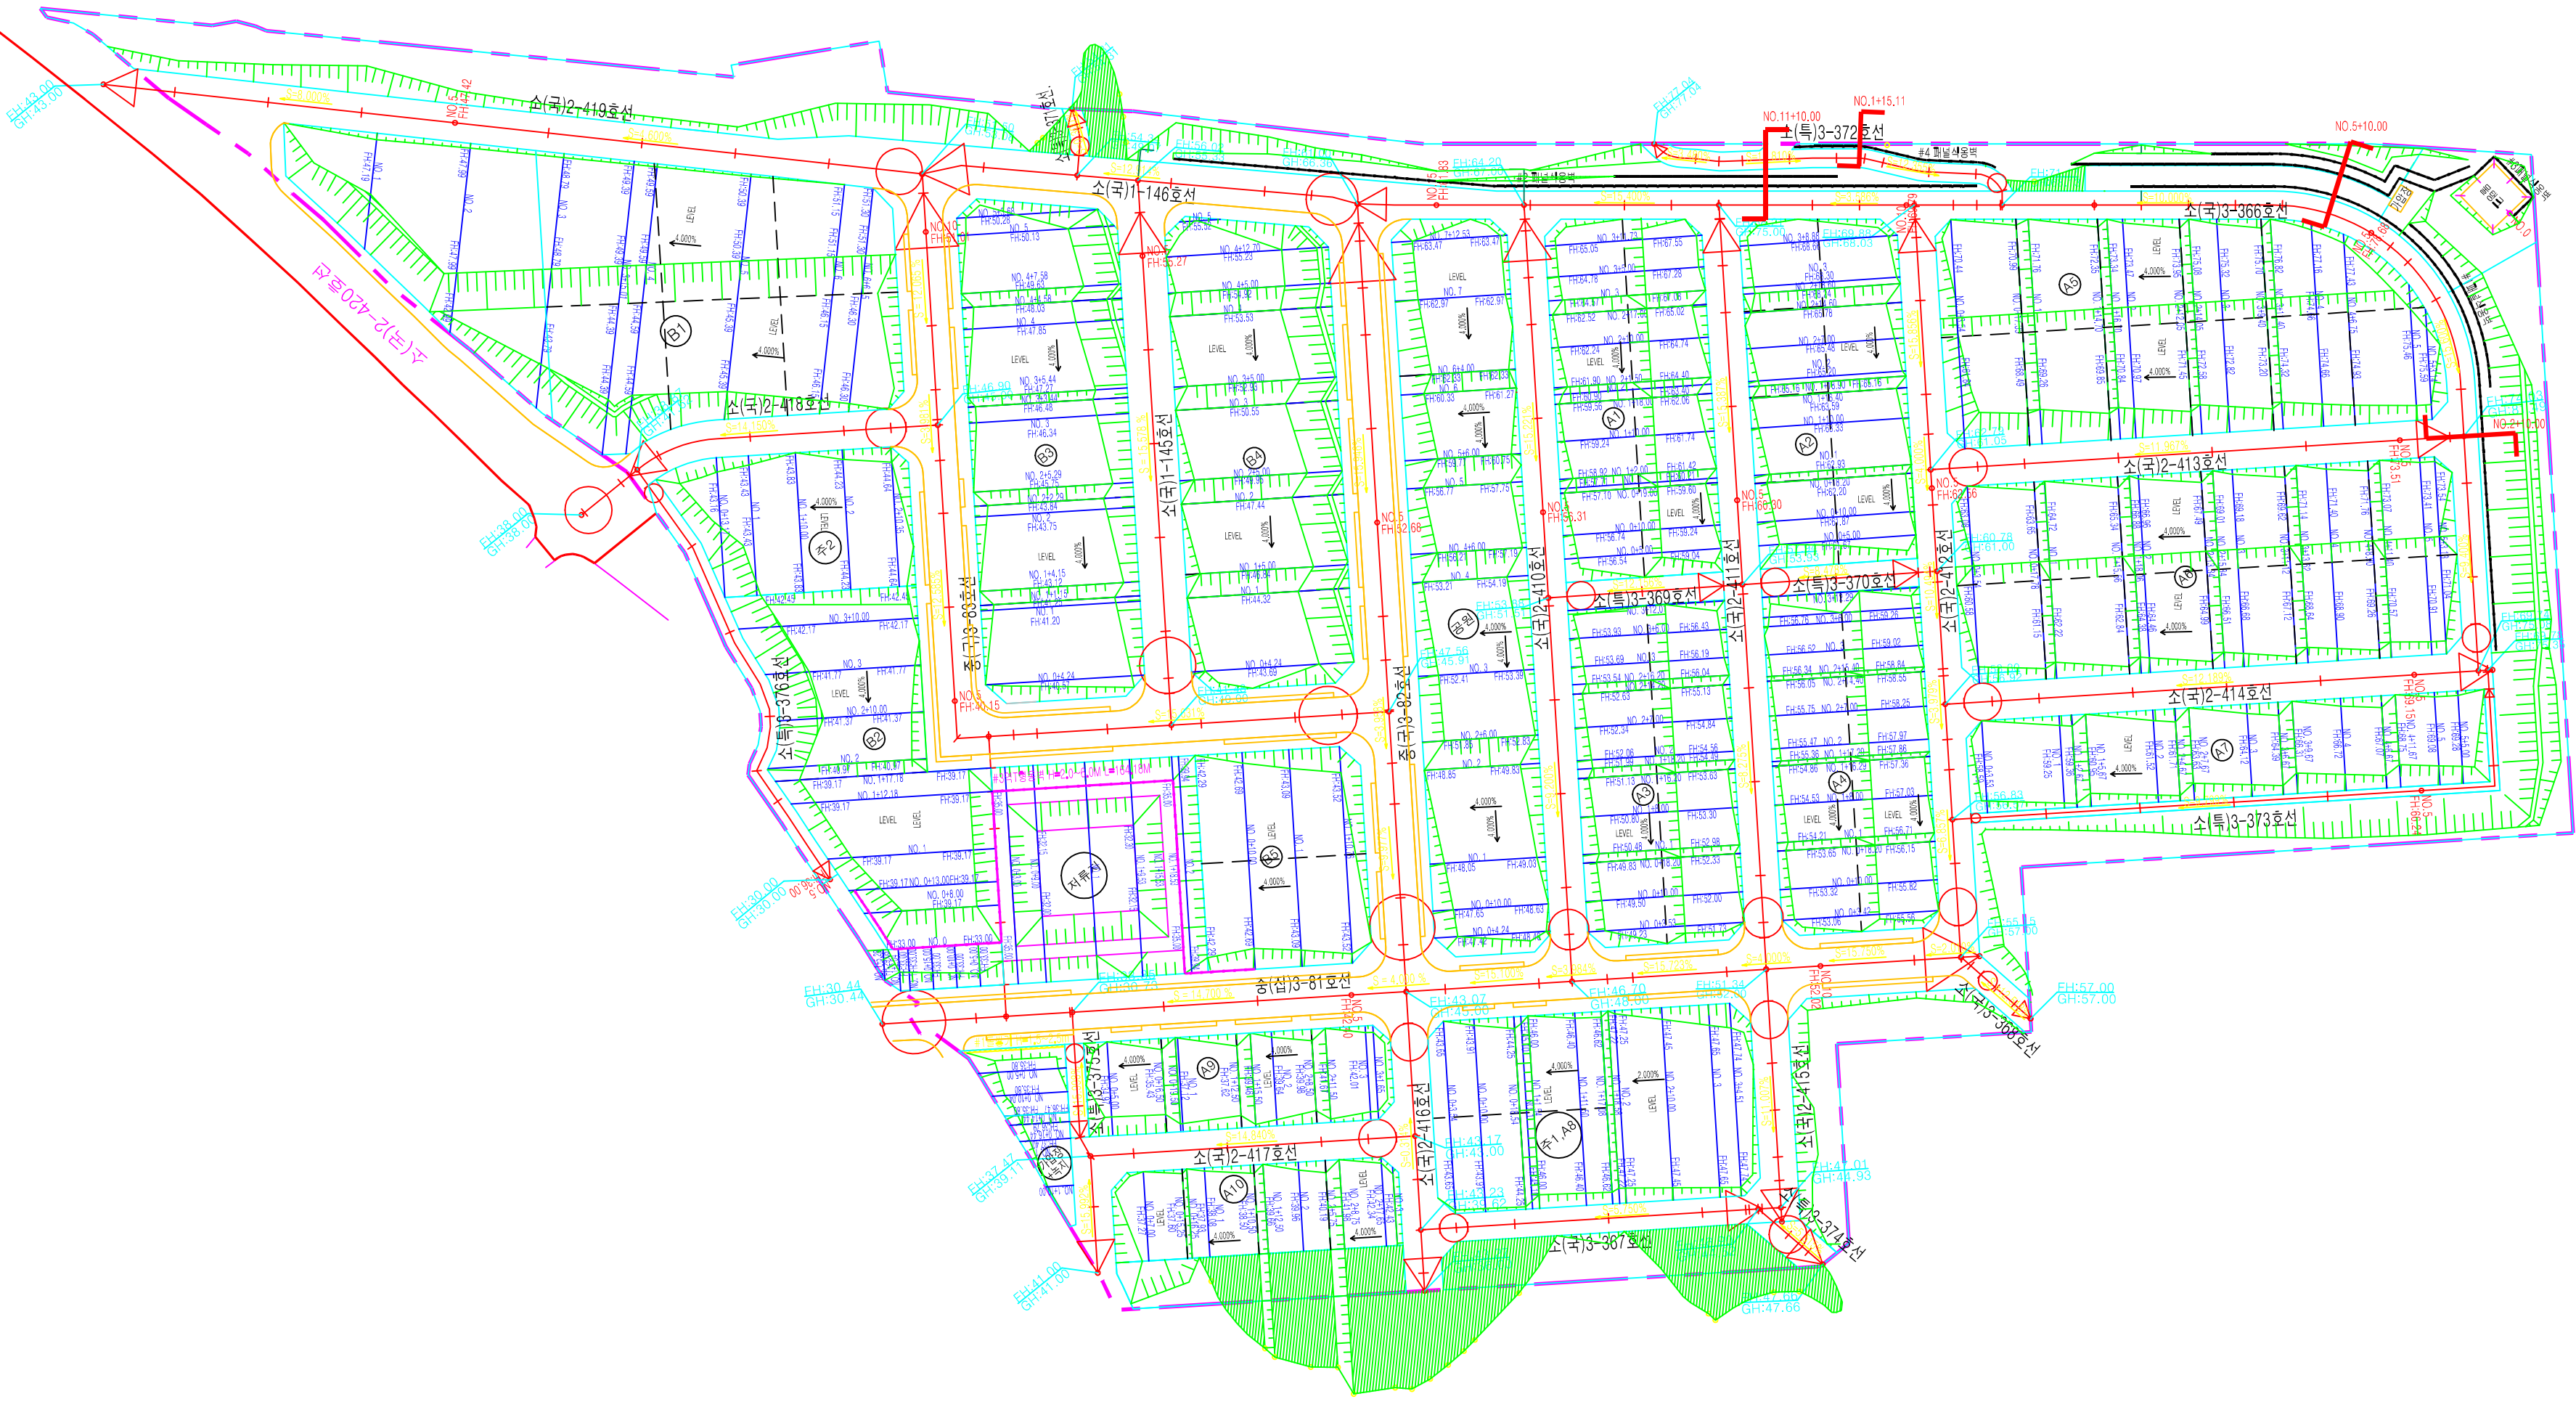

 김해시도시개발공사	사 업 명	공 증 : ? ?	DOHWA (주)도화엔지니어링  (주)한성개발공사 		일 자	축 척	도면번호	일련번호
	장유배후 주거복합단지 도시개발사업	도 면 명 : ? ? ? ? ? ? ? ?	담 당	검 토	승 인		S = 1 : 800	