


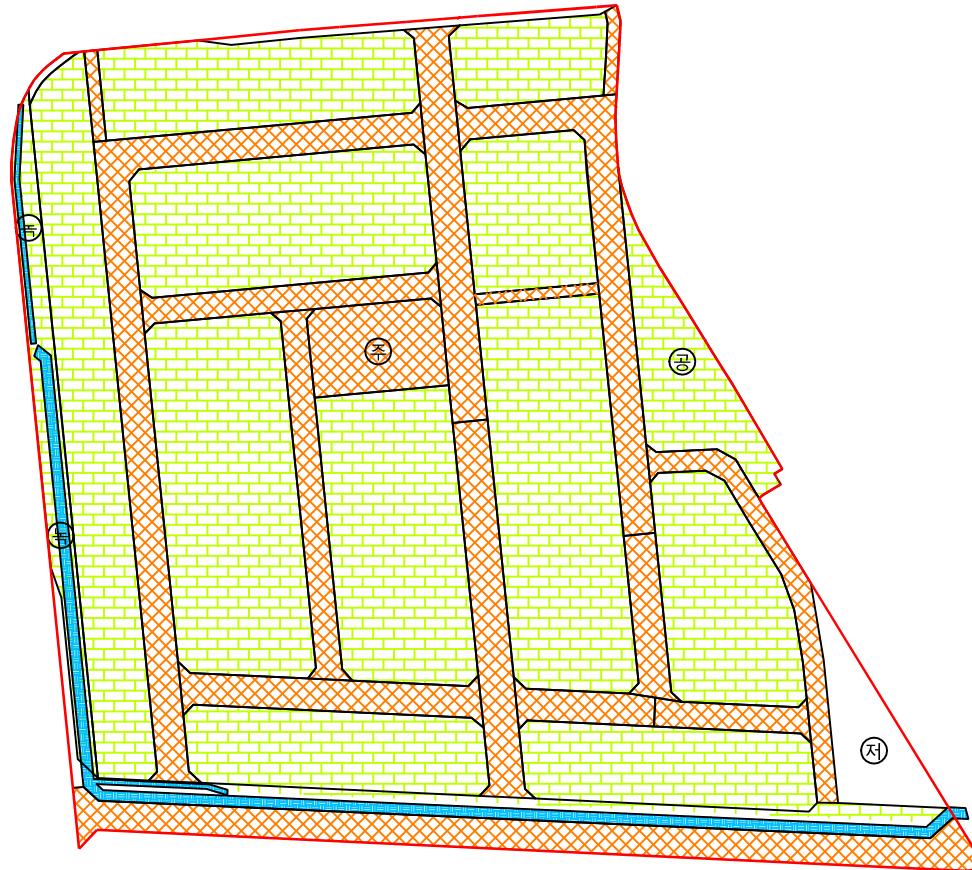

연약지반처리계획평면도

S=1:1,000



NOTE

중(집1-1) 도로구간은 기존차집관로가 존재하는 구간은 지장물 확인 후 이격하여 심층혼합처리공법을 시공하여야 함.

범례		
구분	내용	비고
	계획고 성토	
	Pre-Loading + P.B.D	
	심층혼합처리공법	

공사명	시행사	용역회사	축척	설계일자	과업책임자			도면명	도면번호
					책임기술자	심사	설계		
김해 어방지구 도시개발사업	김해시 도시개발공사	DOHWA 도화엔지니어링 한성개발공사 HAN SUNG ENGINEERING SERVICES INC.	1:1,000	2018.	김근태	하진실	신종욱	연약지반처리계획평면도	B-001