# 장유배후 주거복합단지 도시개발사업
# 토지이용장애도

## 토지이용장애도
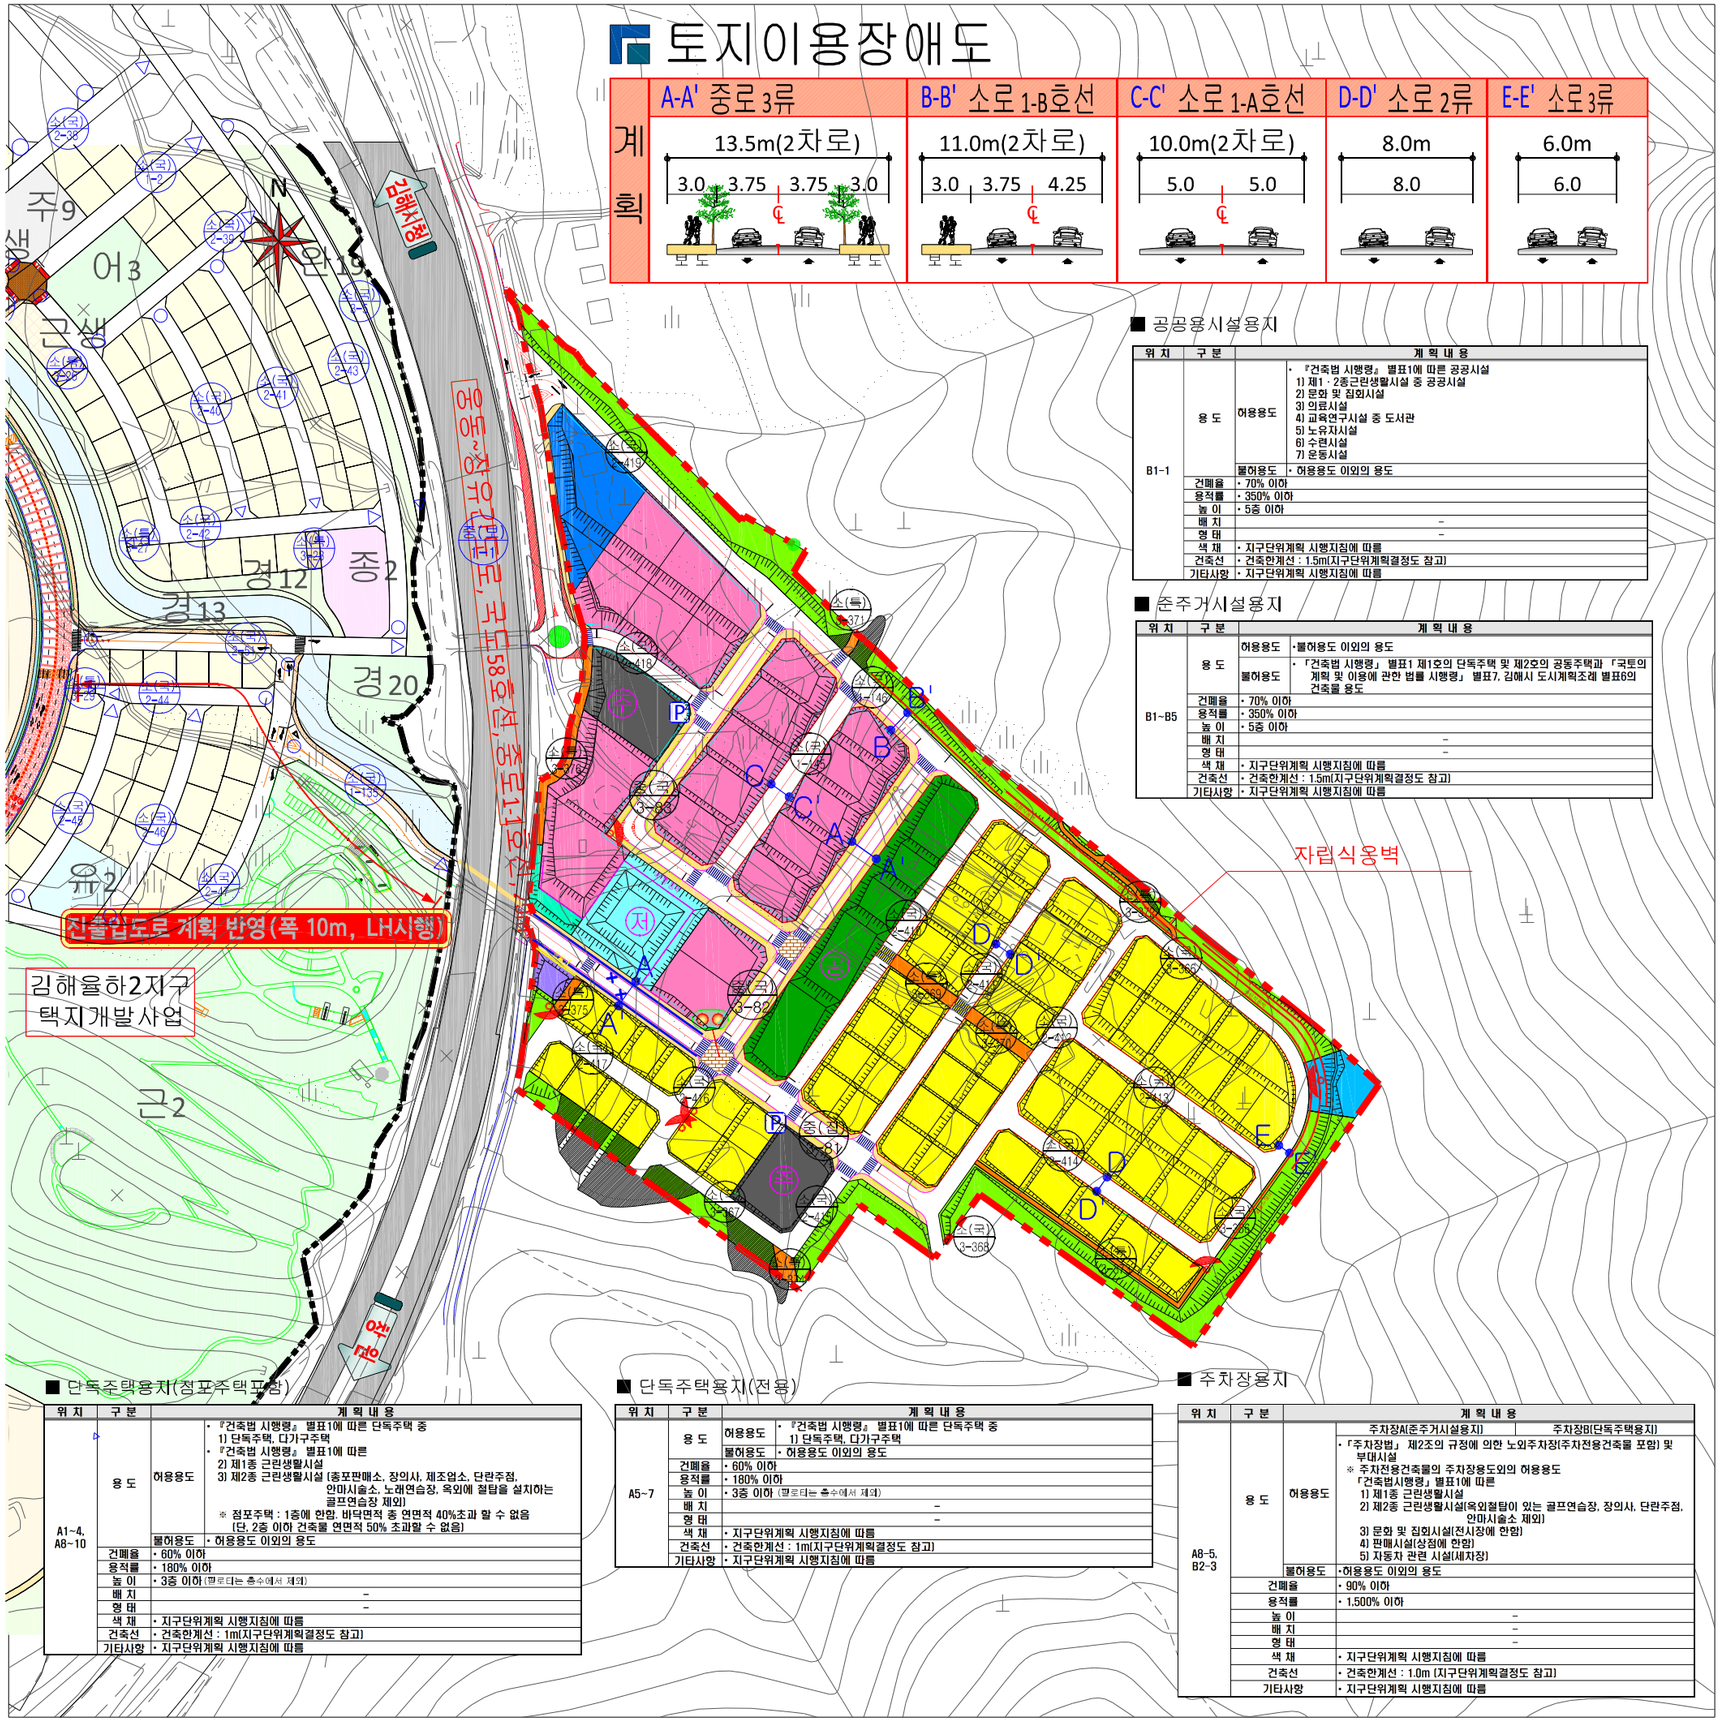
| 계획 | A-A' 중로3류 | B-B' 소로1-B호선 | C-C' 소로1-A호선 | D-D' 소로2류 | E-E' 소로3류 |
|---|---|---|---|---|---|
| | 13.5m(2차로) | 11.0m(2차로) | 10.0m(2차로) | 8.0m | 6.0m |
| | 3.0 3.75 3.75 3.0 | 3.0 3.75 4.25 | 5.0 5.0 | 8.0 | 6.0 |
| | 보도 보도 | 보도 | | | |