


# 공사 계획 평면도

S = 1 : 800

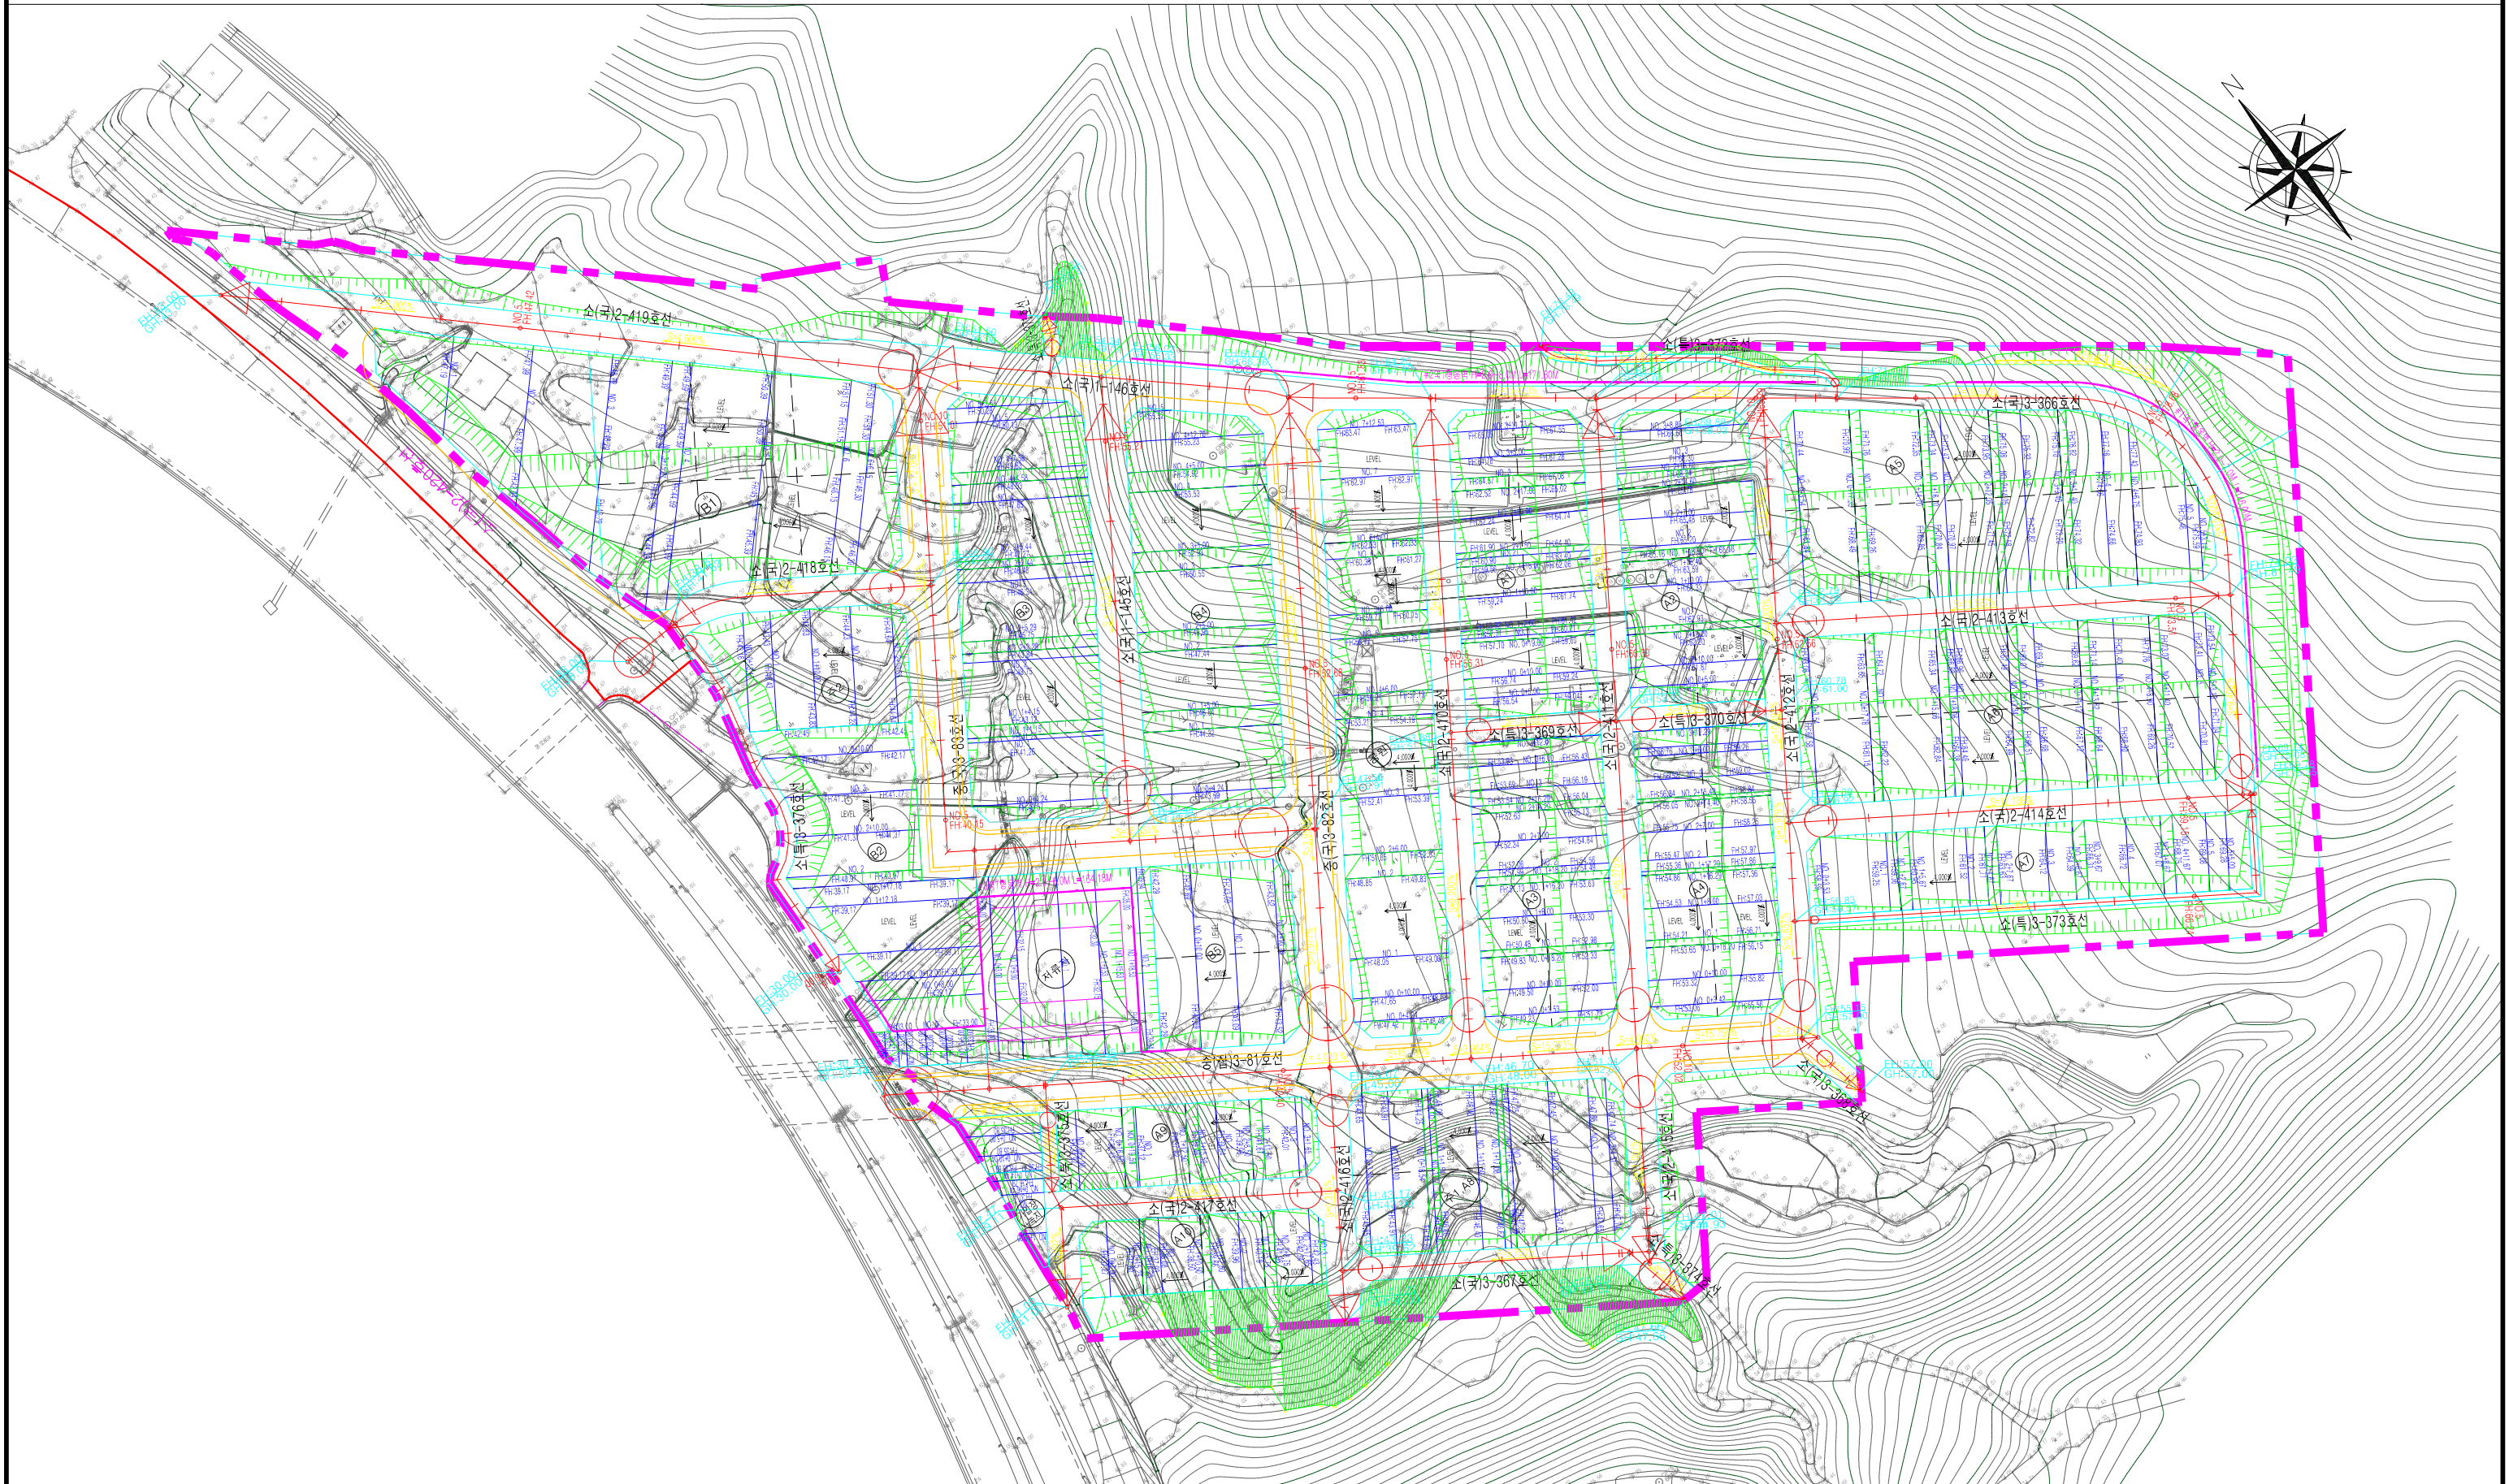

 <b>김해시도시개발공사</b>	<b>사 업 명</b> 장유배후 주거복합단지 도시개발사업	<b>공 종 : 토 공</b> <b>도 면 명 : 공 사 계 획 평 면 도</b>	DONNA (주)도원엔지니어링 (주)한성개발공사 (주)한성엔지니어링	<b>일 자</b> 2020.	<b>축 척</b> S = 1 : 800	<b>도 면 번 호</b>	<b>일련번호</b>
			담당: 김명준 검토: 정광삼 승인: 서강석				