


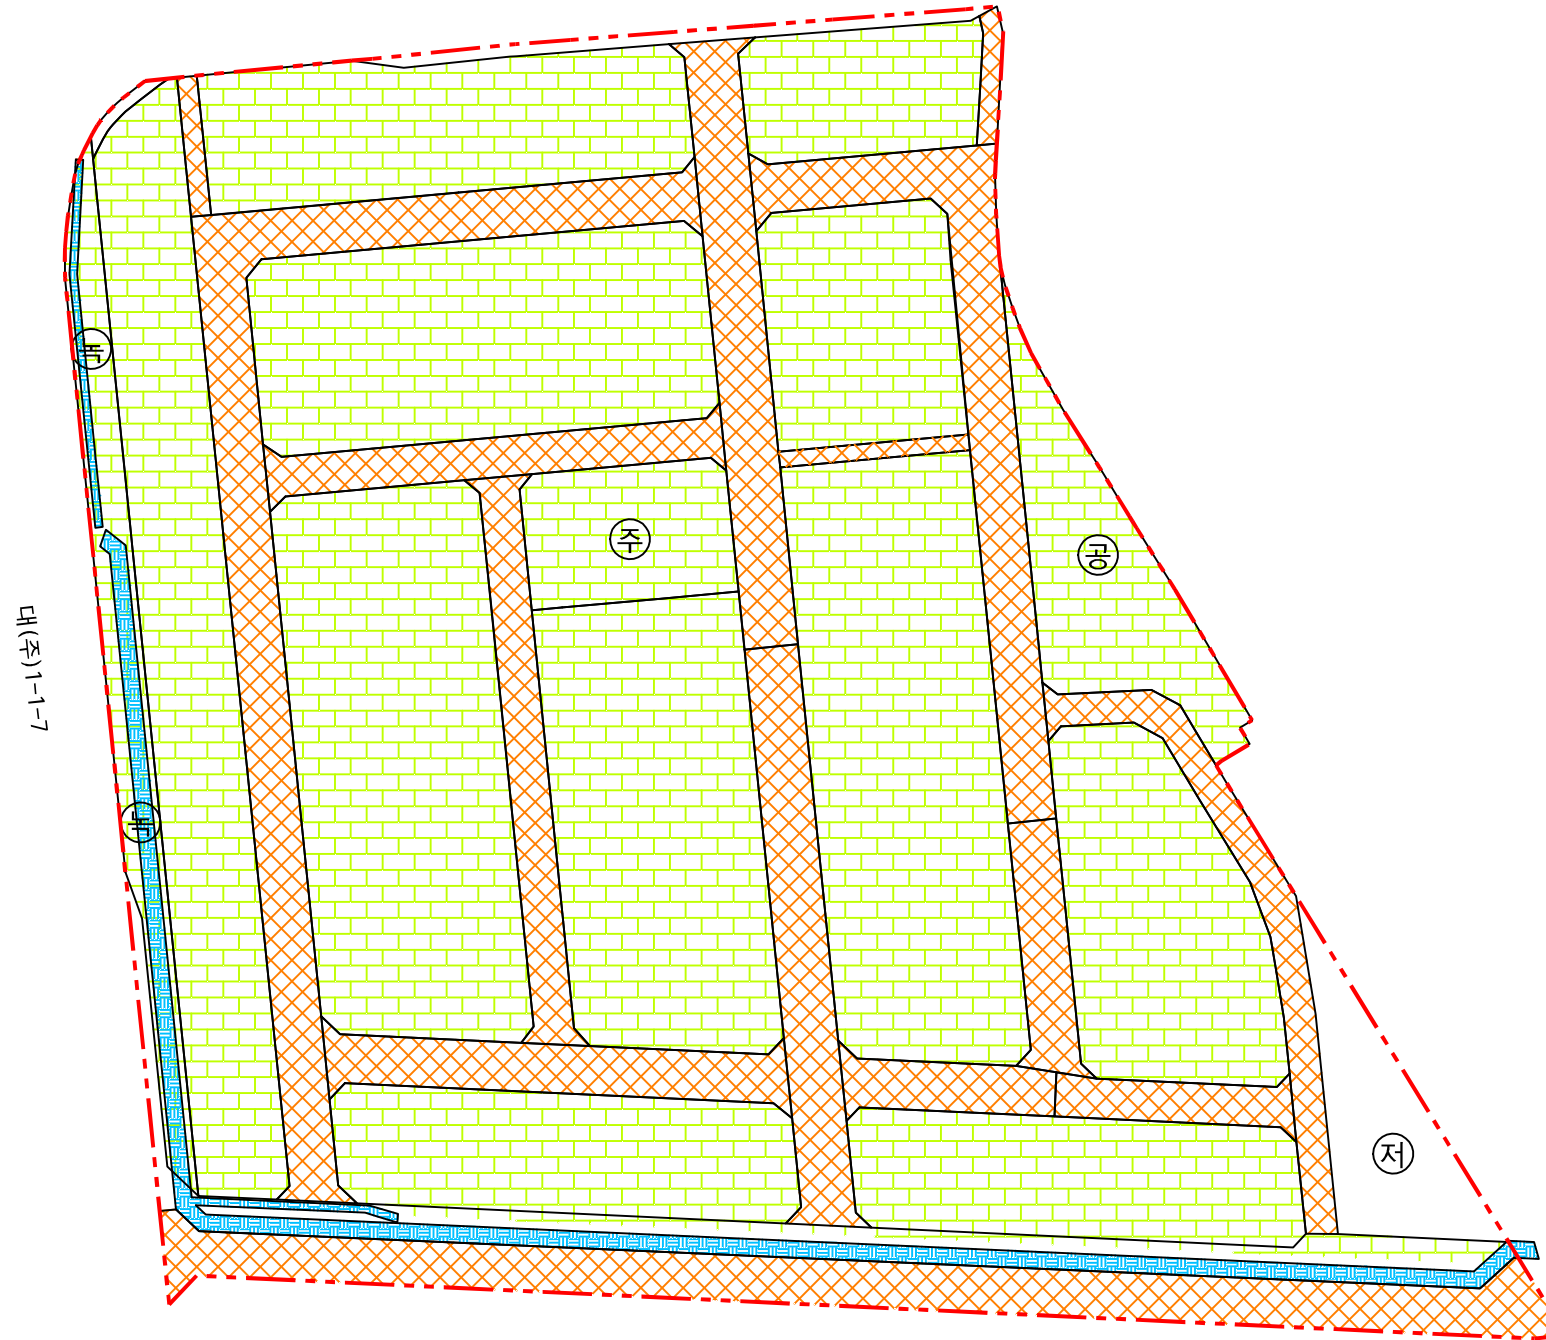

연약지반처리계획평면도

S=1:1,000



NOTE

중(집1-1) 도로구간은 기존차집관로가 존재하는 구간은 지장물 확인 후 이격하여 심층혼합처리공법을 시공하여야 함.

범 레		
구 분	내 용	비 고
	계획고 성토	
	Pre-Loading + P.B.D	
	심층혼합처리공법	

공 사 명	시 행 사	용 역 회 사	축 척	설 계 일 자	과 업 책 임 자			도 면 명	도 면 번 호
					책임기술자	심 사	설 계		
김해 어방지구 도시개발사업	김해시도시개발공사	DOHWA 주식회사 도화엔지니어링 주식회사 한성개발공사 HAN SUNG ENGINEERING SERVICES INC.	1:1,000	2018.	김근태			연약지반처리계획평면도	B-001